


# Romplan Galleri LNM

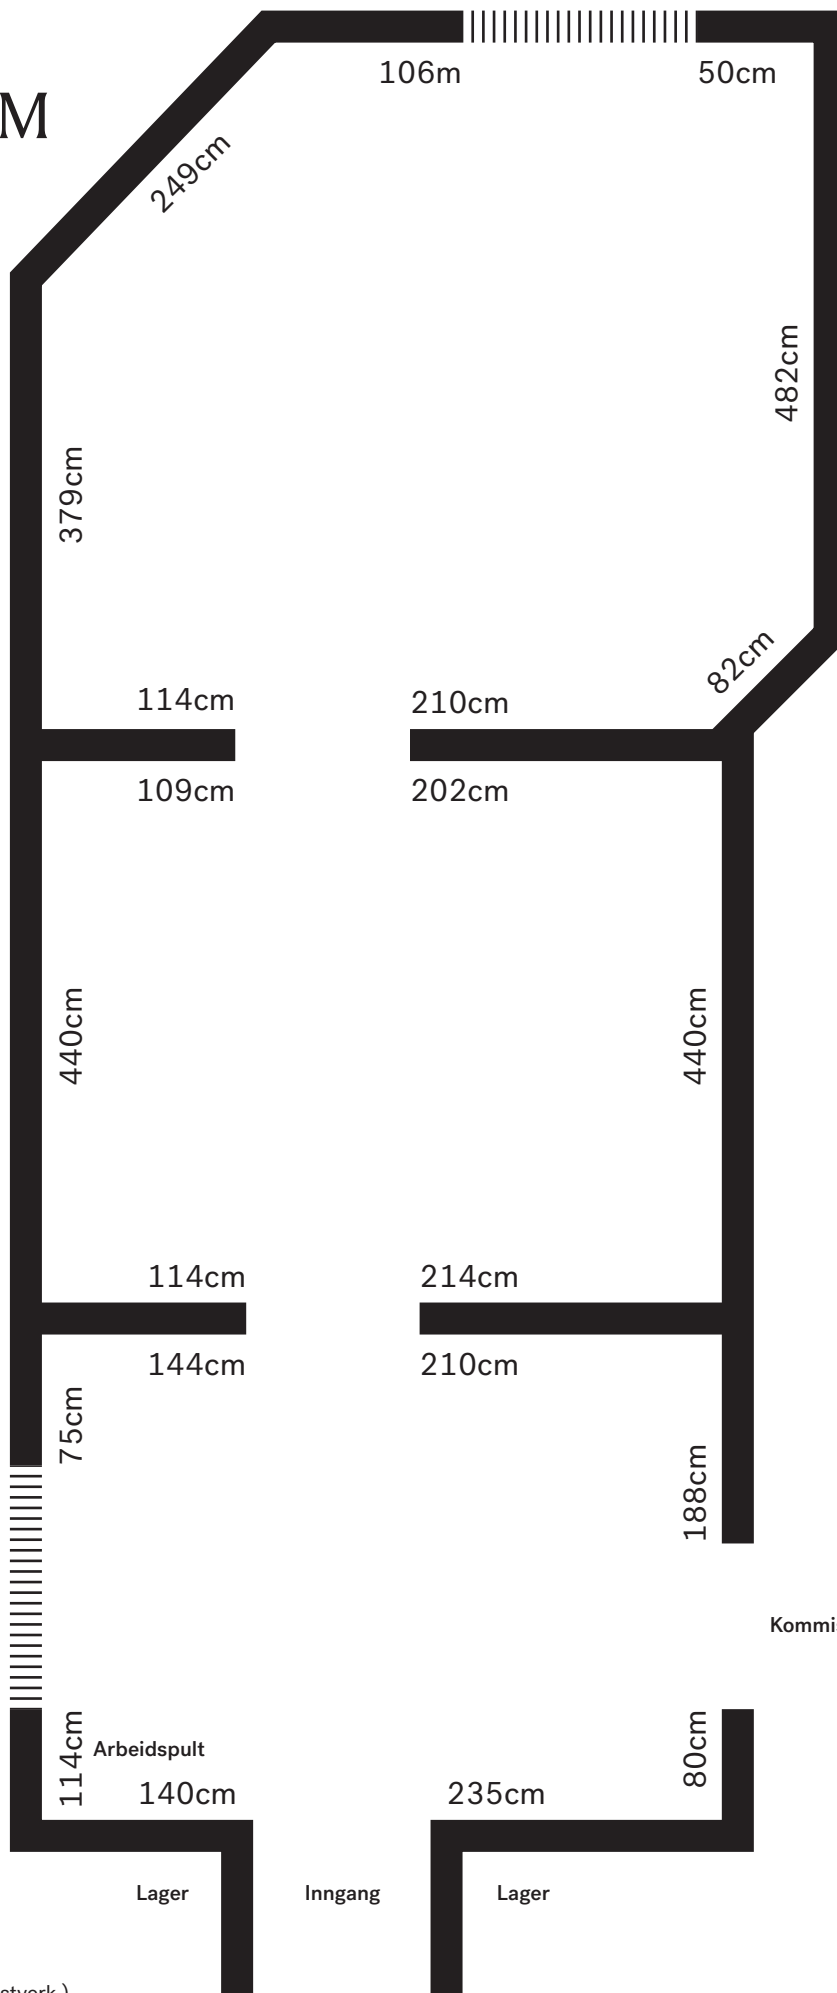

## Dørmål fra inngang:

Bredde:  
Åpning: 116cm  
List - list: 153cm

Høyde:  
Åpning: 240cm  
Gulv - list: 260cm

## Dør nr. 2:

Bredde:  
Åpning: 116cm  
List - list: 160cm

Høyde:  
Åpning: 243cm  
Gulv - list: 265cm

Takhøyde: 300cm  
Dørhøyde: 270cm

(De angitte mål er netto, eks. listverk.)

Kommissjon / Kontor

L  
N  
M